


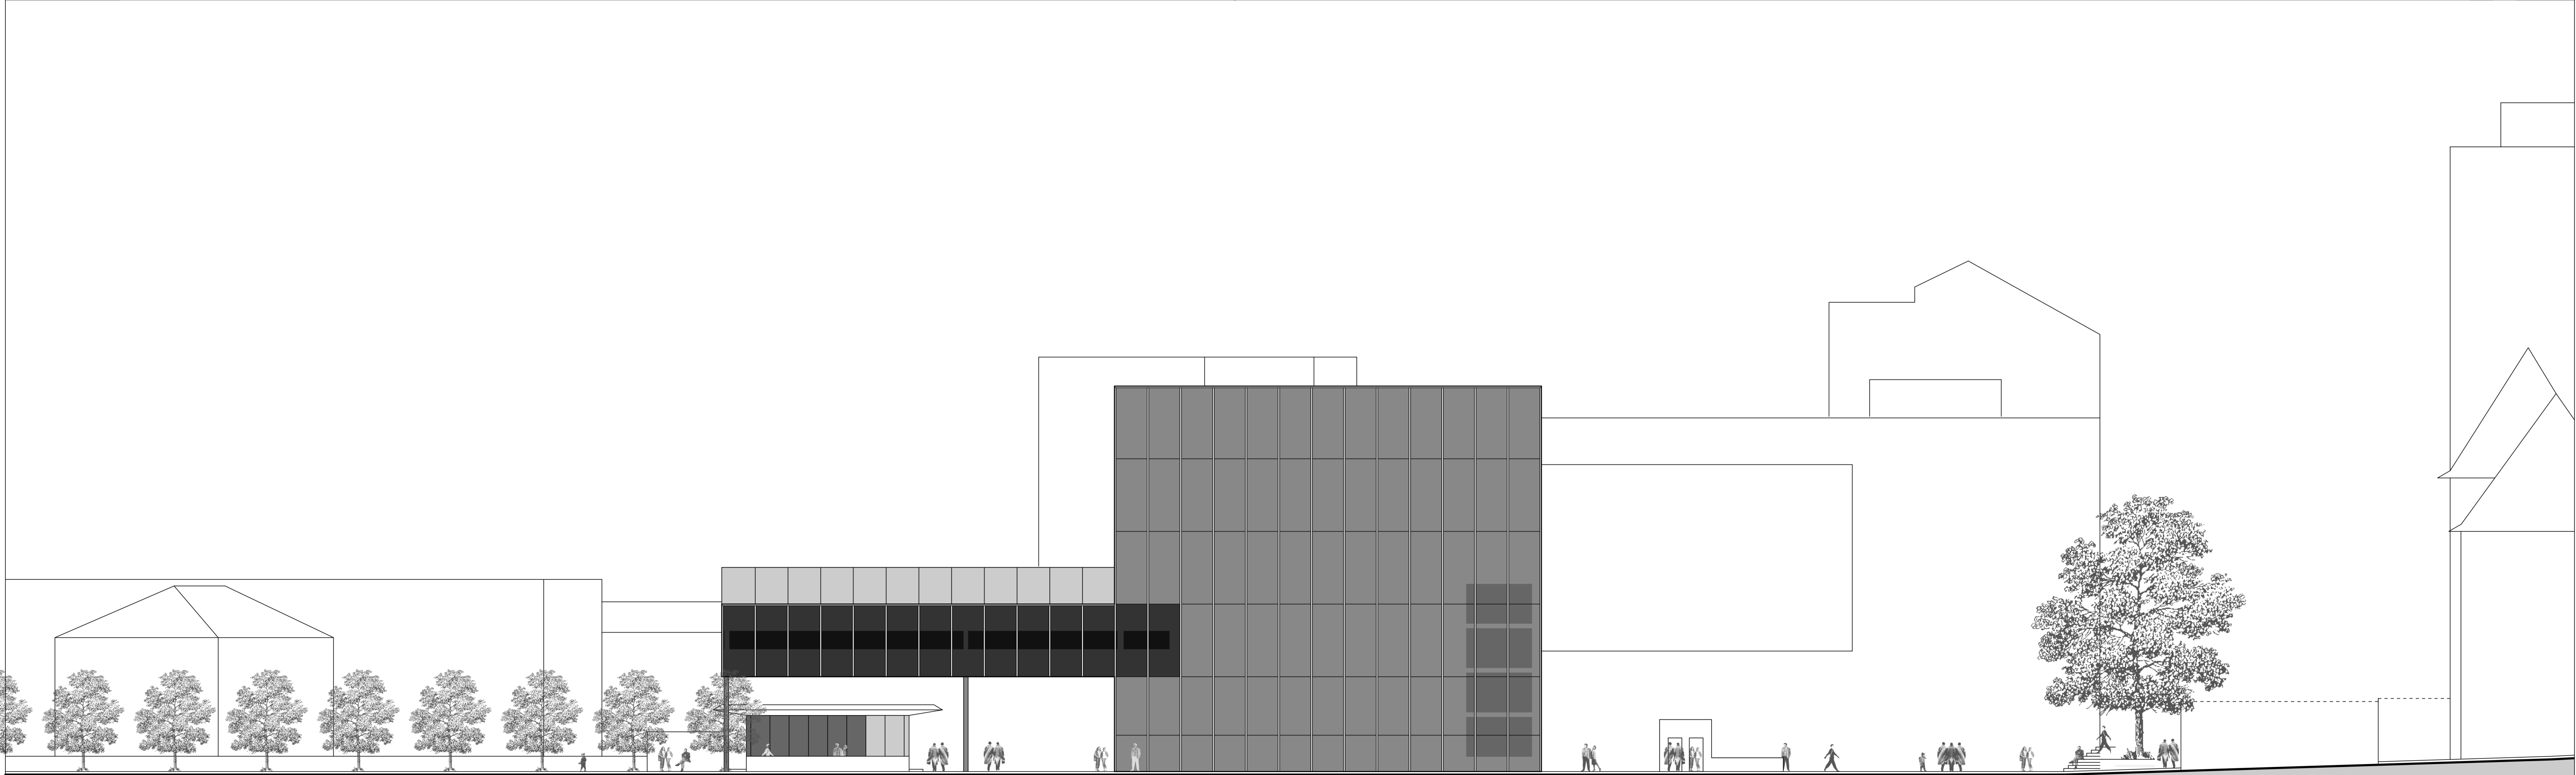

élévation rue Saint-Pierre

coupe transversale B-B sur le foyer

- 101 foyer
- 102 office du tourisme
- 103 caisses
- 105 bar
- 106 cuisine
- 107 économet
- 201 salle
- 302 foyer des artistes
- 602 locaux techniques

